

1. ENTREE DE LA ZONE

BUT: Sensibiliser les usagers au changement de statuts de la route.
TRAVAUX A FAIRE: Améliorer la signalisation de l'entrée / sortie de la zone.
PROPOSITION: Le début de la zone de rencontre doit rester à cet endroit.

2. AVENUE LOUIS ANTILLE SUP.

BUT: Maintenir des espaces piétons maximaux en réduisant l'espace routier.
TRAVAUX A FAIRE: Restituer un gabarit de 5.50 m pour l'entretien.
PROPOSITION: Délimiter clairement la zone d'arrêt des bus du reste de la rue; utilisation de quelques obstacles amovibles (barrières en bois); Maintien du dispositif durant l'hiver 2004 - 2005.

3. AVENUE THEODORE STEPHANI


BUT: Maintenir des espaces piétons maximaux en réduisant l'espace routier.
TRAVAUX A FAIRE: Restituer un gabarit de 5.50 m pour l'entretien.
PROPOSITION: Délimiter clairement la zone de parking sous l'Eglise du reste de la rue, en respectant le gabarit d'entretien; Maintien du dispositif durant l'hiver 2004 - 2005.

4. AVENUE DE LA GARE

BUT: Maintenir des espaces piétons maximaux en réduisant l'espace routier.
TRAVAUX A FAIRE: Restituer un gabarit de 5.50 m pour l'entretien.
PROPOSITION: Maintenir le gabarit ancien de la rue; Maintien de la signalisation durant l'hiver 2004 - 2005.

5. ENTREE EST

BUT: Sensibiliser les usagers au changement de statuts de la route.
TRAVAUX A FAIRE: Améliorer le portique d'entrée.
PROPOSITION: Maintien du dispositif durant l'hiver 2004 - 2005.

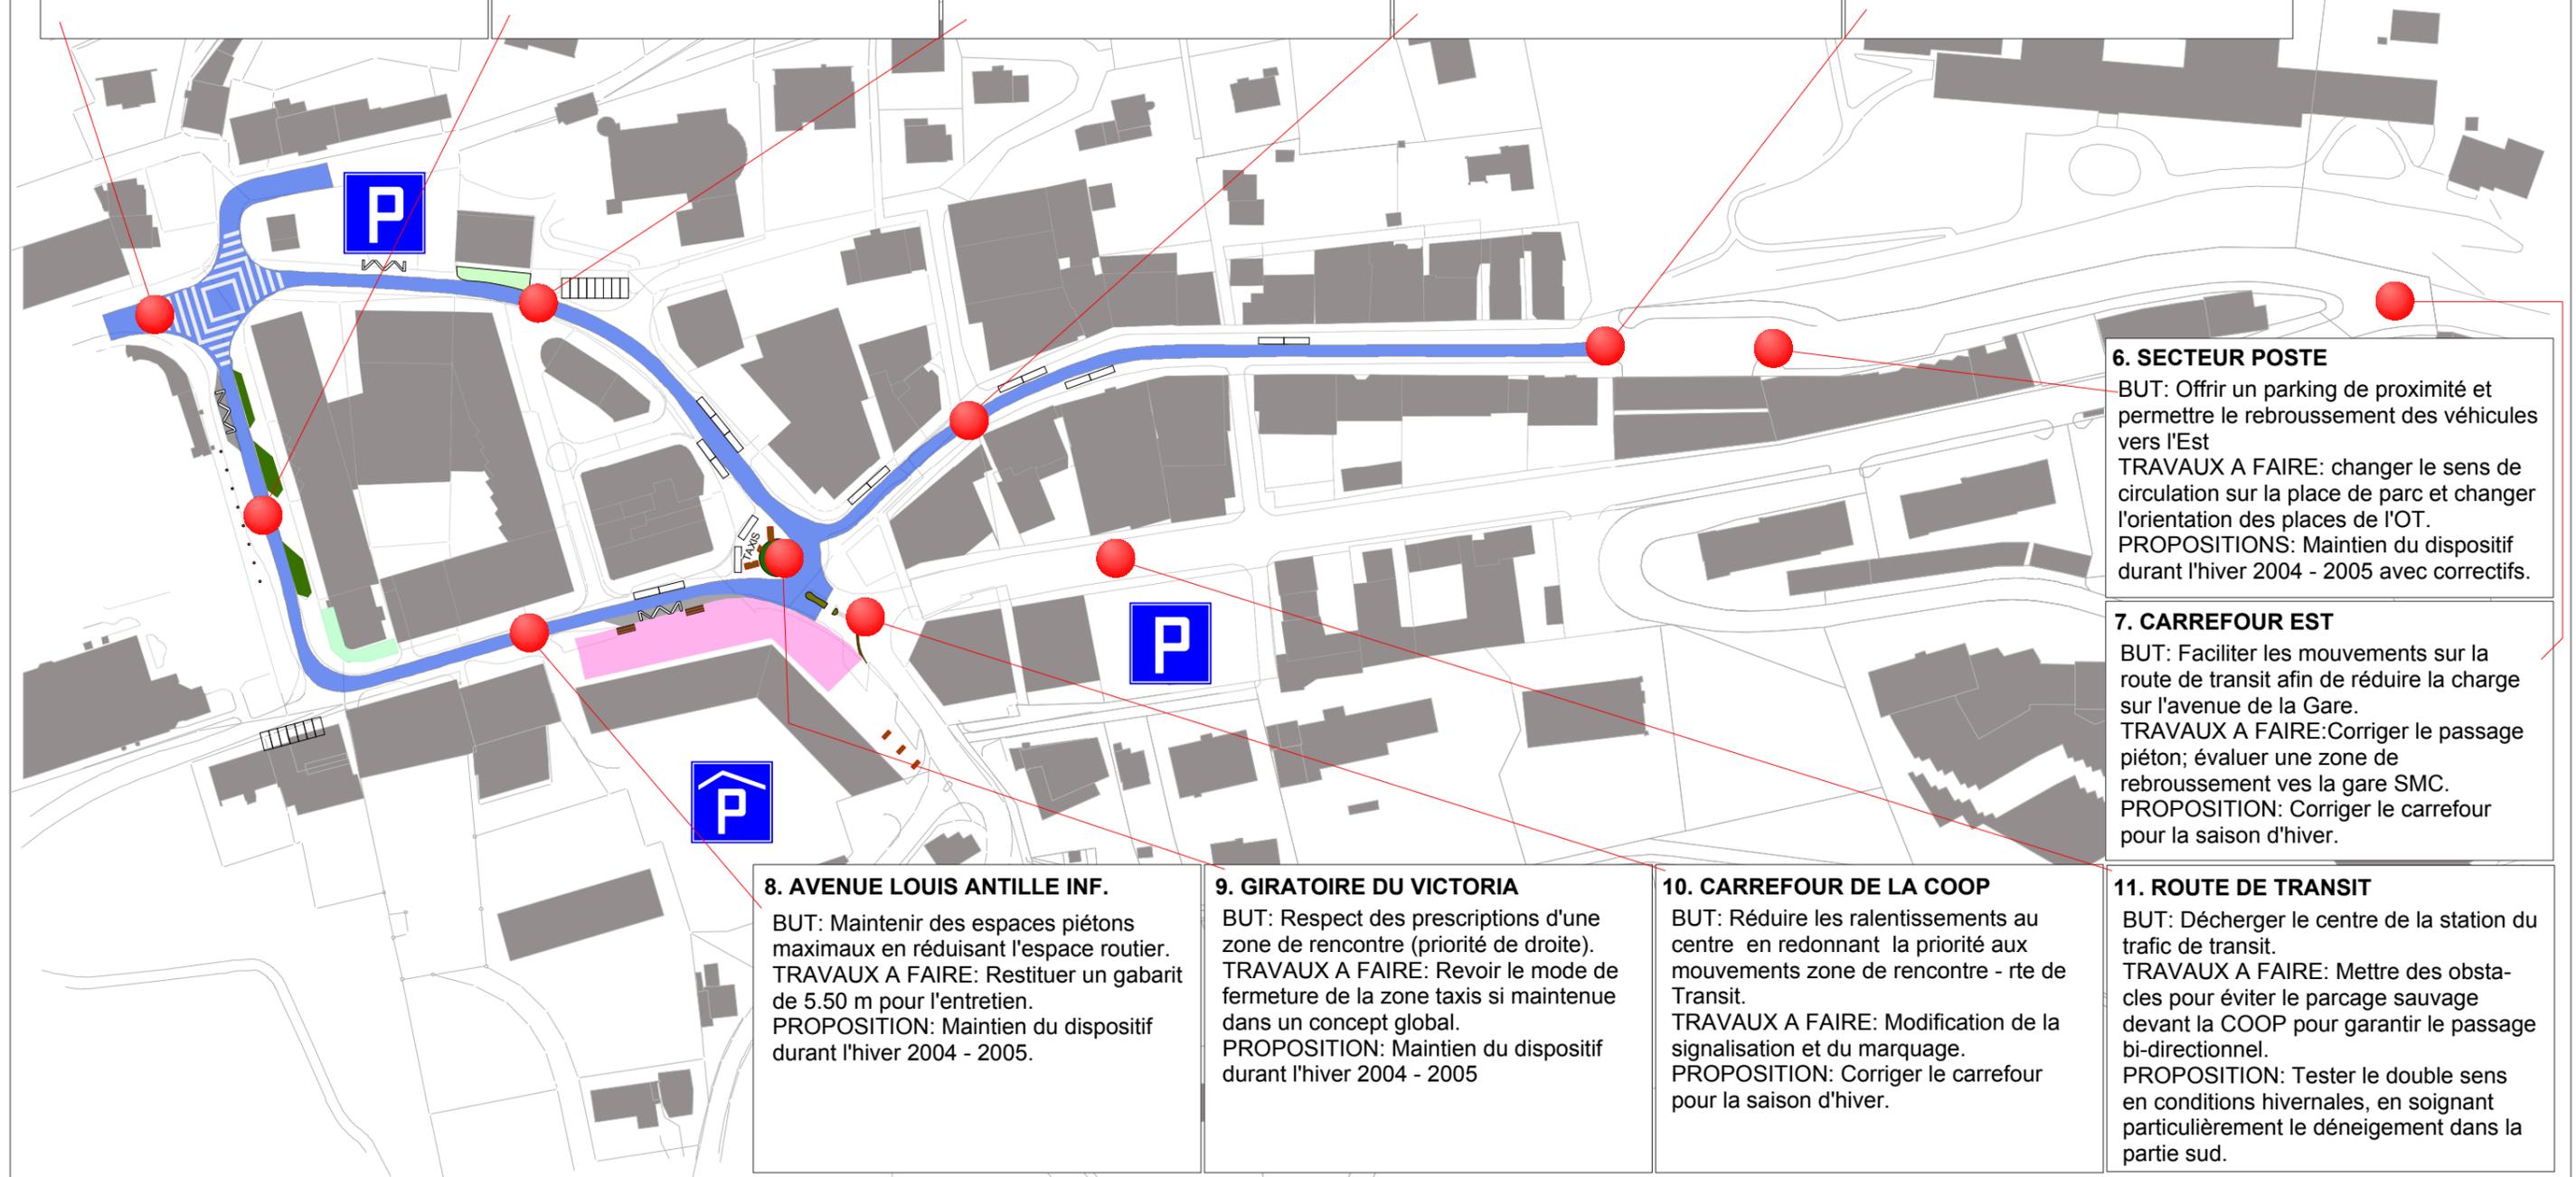

6. SECTEUR POSTE

BUT: Offrir un parking de proximité et permettre le rebroussement des véhicules vers l'Est
TRAVAUX A FAIRE: changer le sens de circulation sur la place de parc et changer l'orientation des places de l'OT.
PROPOSITIONS: Maintien du dispositif durant l'hiver 2004 - 2005 avec correctifs.

7. CARREFOUR EST

BUT: Faciliter les mouvements sur la route de transit afin de réduire la charge sur l'avenue de la Gare.
TRAVAUX A FAIRE: Corriger le passage piéton; évaluer une zone de rebroussement vers la gare SMC.
PROPOSITION: Corriger le carrefour pour la saison d'hiver.

8. AVENUE LOUIS ANTILLE INF.

BUT: Maintenir des espaces piétons maximaux en réduisant l'espace routier.
TRAVAUX A FAIRE: Restituer un gabarit de 5.50 m pour l'entretien.
PROPOSITION: Maintien du dispositif durant l'hiver 2004 - 2005.

9. GIRATOIRE DU VICTORIA

BUT: Respect des prescriptions d'une zone de rencontre (priorité de droite).
TRAVAUX A FAIRE: Voir le mode de fermeture de la zone taxis si maintenue dans un concept global.
PROPOSITION: Maintien du dispositif durant l'hiver 2004 - 2005

10. CARREFOUR DE LA COOP

BUT: Réduire les ralentissements au centre en redonnant la priorité aux mouvements zone de rencontre - rte de Transit.
TRAVAUX A FAIRE: Modification de la signalisation et du marquage.
PROPOSITION: Corriger le carrefour pour la saison d'hiver.

11. ROUTE DE TRANSIT

BUT: Décharger le centre de la station du trafic de transit.
TRAVAUX A FAIRE: Mettre des obstacles pour éviter le parcage sauvage devant la COOP pour garantir le passage bi-directionnel.
PROPOSITION: Tester le double sens en conditions hivernales, en soignant particulièrement le déneigement dans la partie sud.

FIGURE 4: ESSAI HIVER 2004 - 2005 (PROPOSITIONS)